


# Hálendismiðstöð í Drekkagili deiliskipulag

maí 2001

Unnið fyrir Ferðafélag Akureyrar

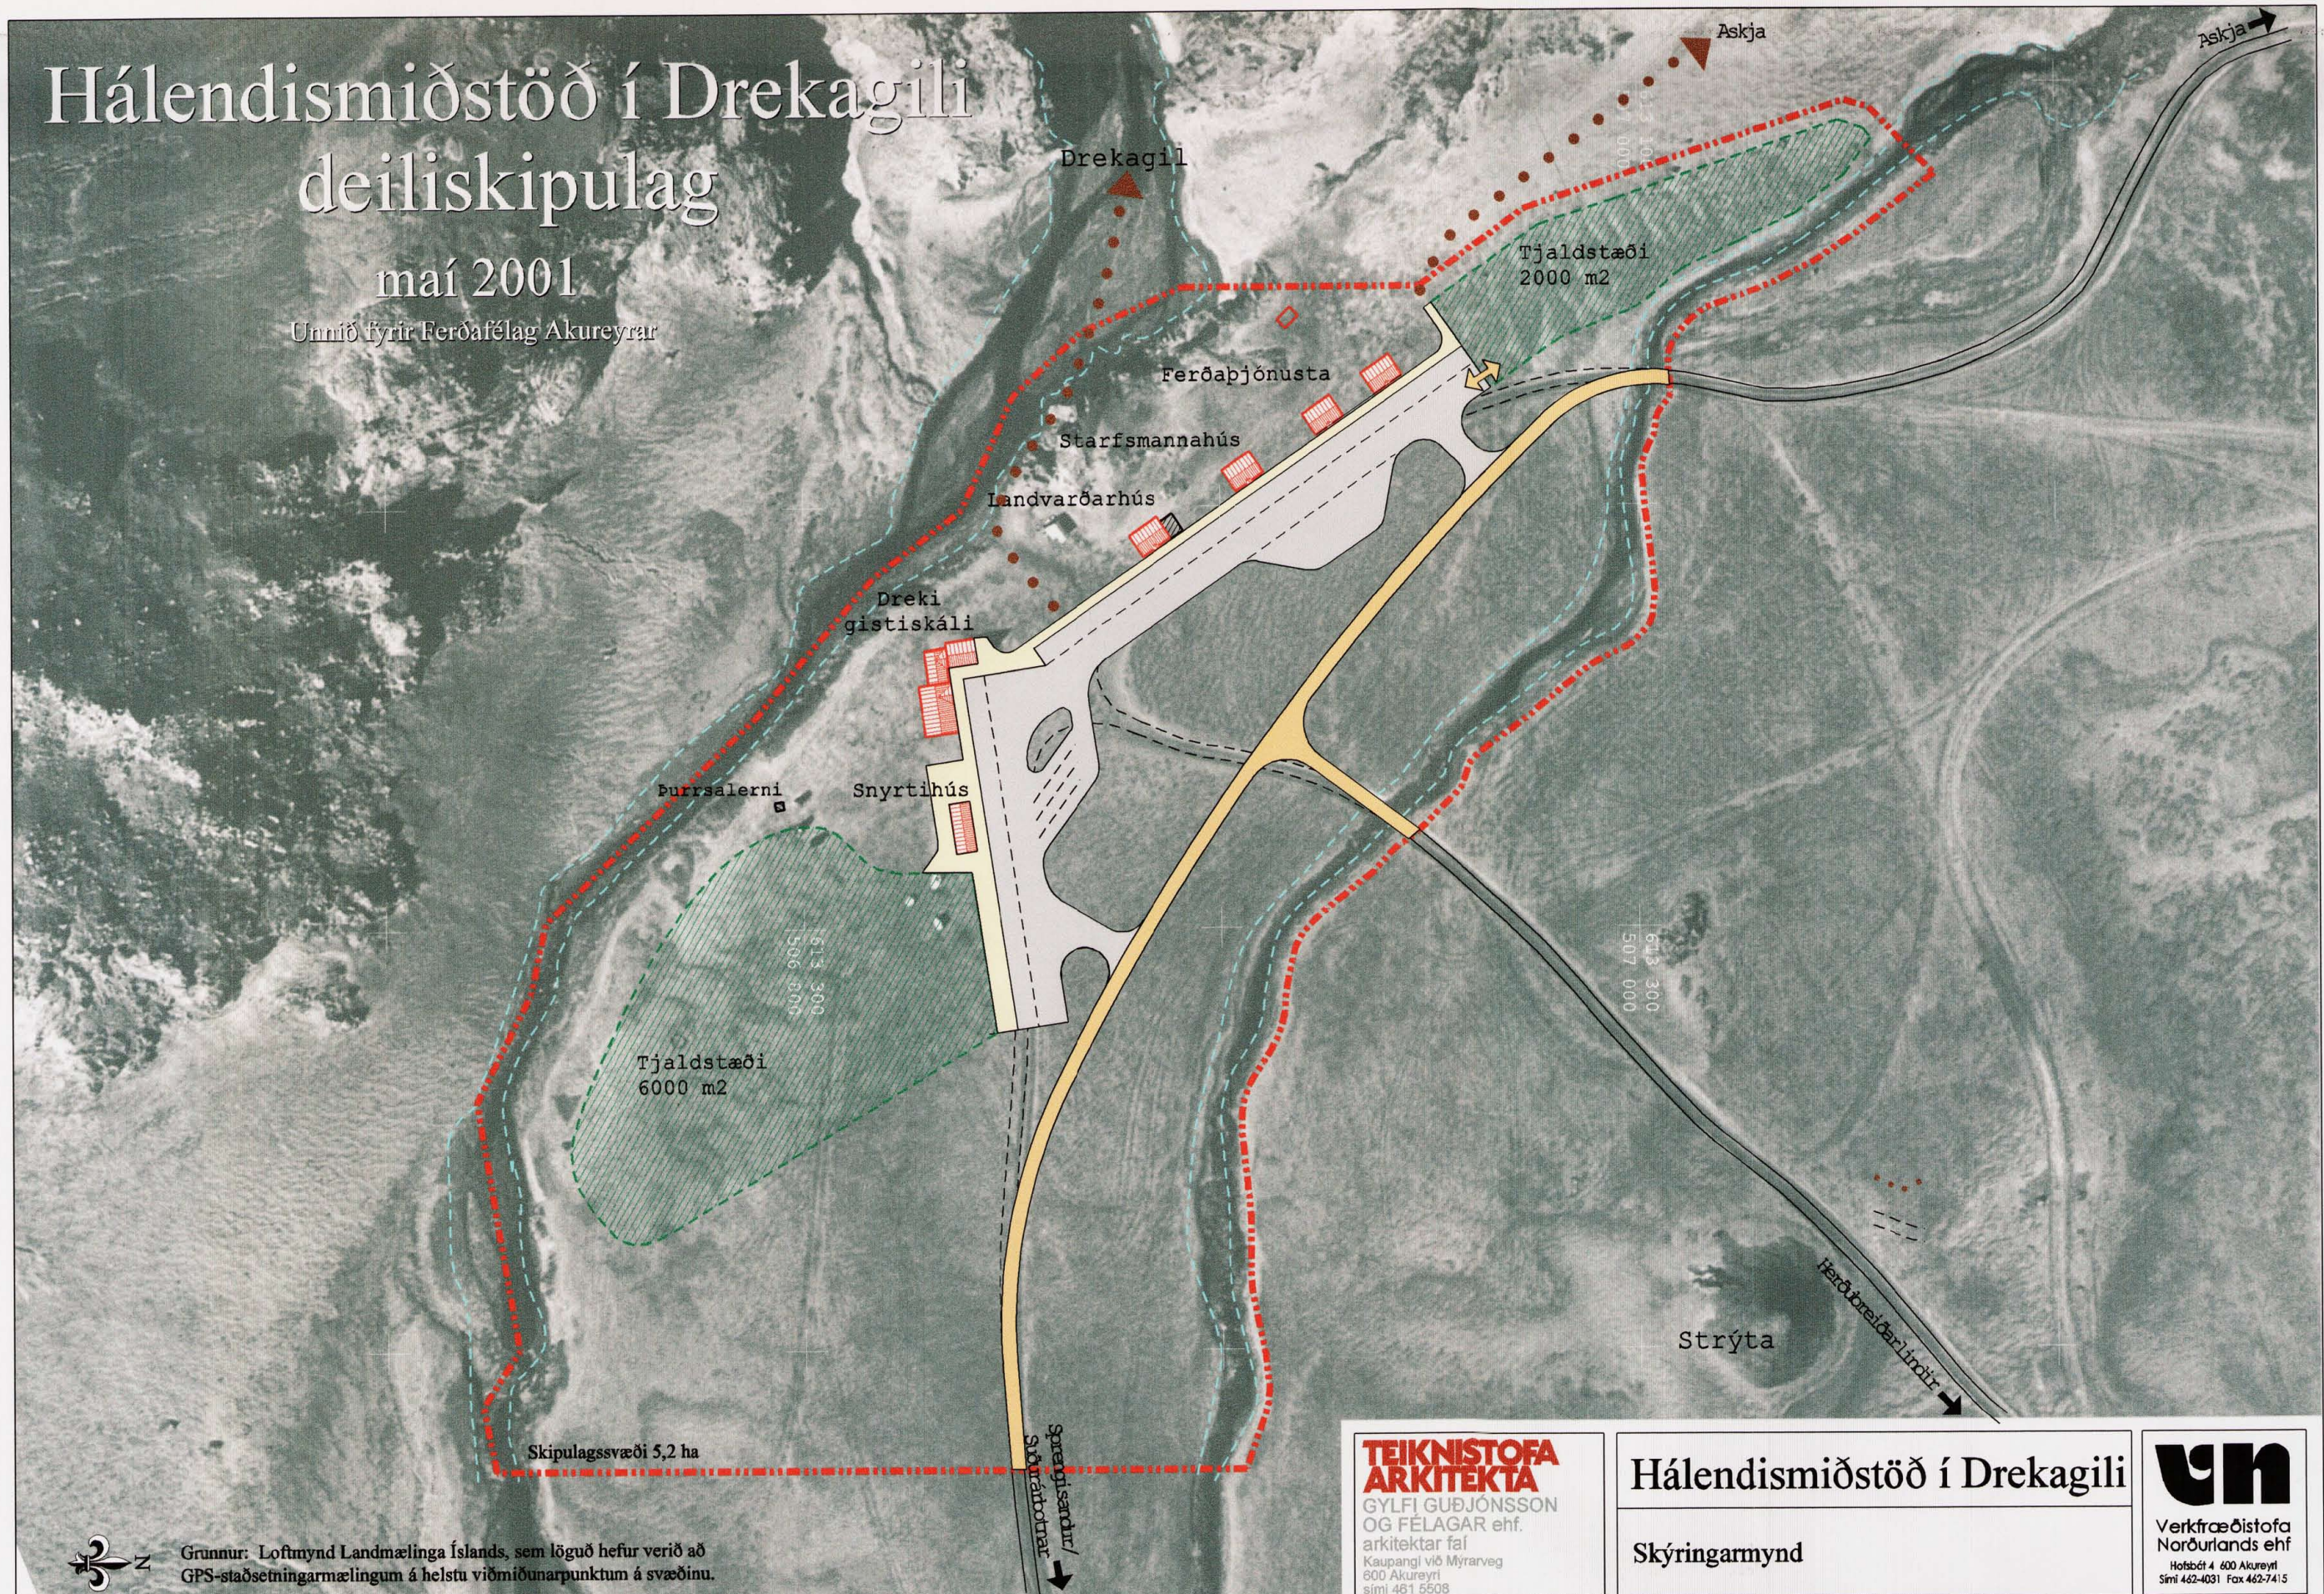

Grunnur: Loftmynd Landmælinga Íslands, sem löguð hefur verið að GPS-staðsetningarmælingum á helstu viðmiðunarpunktum á svæðinu.

**TEIKNISTOFA  
ARKITEKTA**  
GYLFI GUÐJÓNSSON  
OG FÉLAGAR ehf.  
arkitektar faf  
Kaupangi við Myrarveg  
600 Akureyri  
sími 461 5508

## Hálendismiðstöð í Drekkagili

Skýringarmynd



Verkefni- og Tæknistofa  
Norðurlands ehf.  
Hofabétt 4, 600 Akureyri  
Sími 462-4031 Fax 462-7415

M.	Hannað	Teknað	Semp.	Daga.	Nr.