



DEILISKIPULAGSUPPDRÁTTUR mkv. 1:1000

- SKÝRINGAR**
- Deiliskipulagsmörk
 - Afmörkun lóða
 - Byggingareitur
 - Núverandi byggingar
 - Hæðarlínur 1m
 - Gönguleiðir

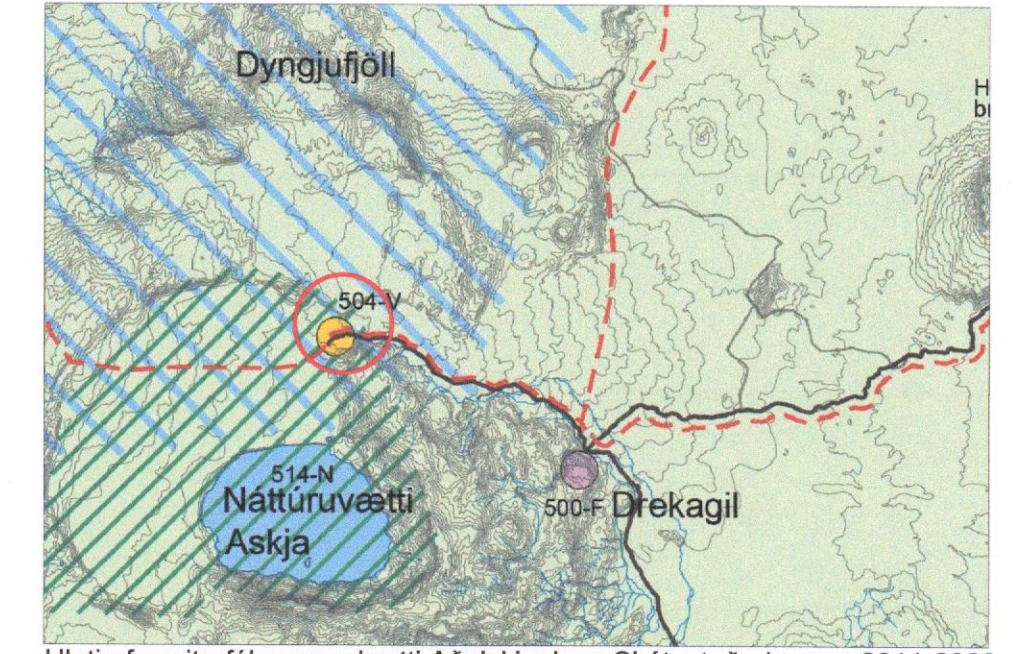

Hluti af sveitarfélagsuppdrætti Aðalskipulags Skútustaðahrepps 2011-2023 með breytingum staðfestum af Skipulagsstofnun 19. september 2016.

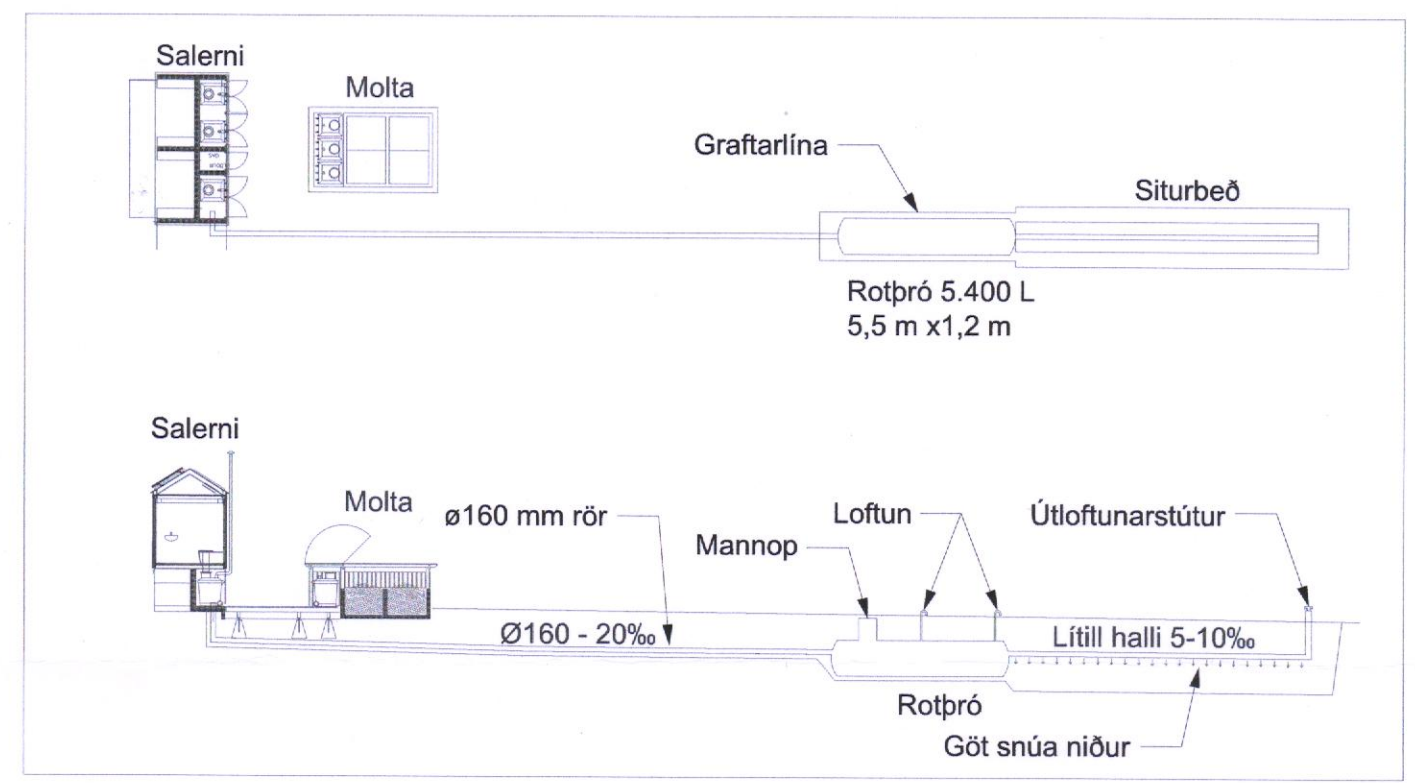

Skýringarmynd - Gestaskjól, salerni og rotþró. Mkv. 1:250

Deiliskipulag þetta sem auglýst hefur verið skv. ákvæði 41. greinar skipulagslaga nr. 123/2010 frá 5. október til 16. nóvember 2016 var samþykkt í sveitarstjórn Skútustaðahrepps þann 21. desember 2016.



Auglýsing um gildistöku deiliskipulagsins var birt í B-deild Stjórnartíðinda

þann 4/6 2016
nr. 489/2017

- HNITASKRÁ LÓÐAR 1**
(Gestaskjól og e.t.v. salernisaðstaða)
- 607008.5974,509389.0029
 - 607047.4012,509389.0029
 - 607047.4012,509376.3550
 - 607008.5974,509376.3550
- HNITASKRÁ LÓÐAR 2**
(E.t.v. salernisaðstaða)
- 607081.0363,509436.7470
 - 607081.0363,509416.1190
 - 607068.3884,509416.1190
 - 607068.3884,509436.7470

BR.	DAGS.	BREYTING	REKNI.	TEKNI.
DEILISKIPULAG FYRIR ÁNINGARSTAÐ Í VIKRABORGUM VIÐ ÖSKJU				
SKIPULAG: ABÓ OG EES TEIKNAD: ABÓ OG EES SAMÞYKKT KT. KVAFRÍ: A2 / 1:1000 / 1:250 VERKFR.: KÓPAVDGUR DU1506				
dagi: 28. september 2016 dagi: 28. september 2016 01				

Uppdrætti þessum fylgir einnig greinargerð dagsett 28. september 2016 sem er hluti af deiliskipulagsgögnum